



MINISTERO DELLE FINANZE

DIREZIONE GENERALE DEL CATASTO E DEI SERVIZI TECNICI ERARIALI



JOVO CATASTO EDILIZIO URBANO

(R. DECRETO-LEGGE 13 APRILE 1939, N. 632)

L'immobile situato nel Comune di LAVENO MOMB. Via LEGGIUNO

LA FRANCESCO n. 2 MOMBELLO IL 26-4-'27

ichiarazione presentata all'Ufficio Tecnico Erariale di VARESE

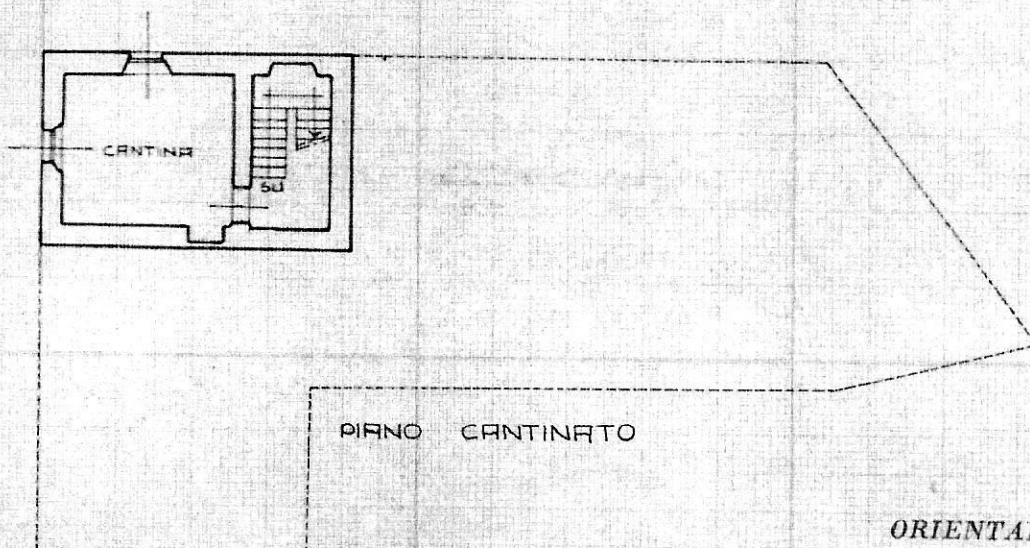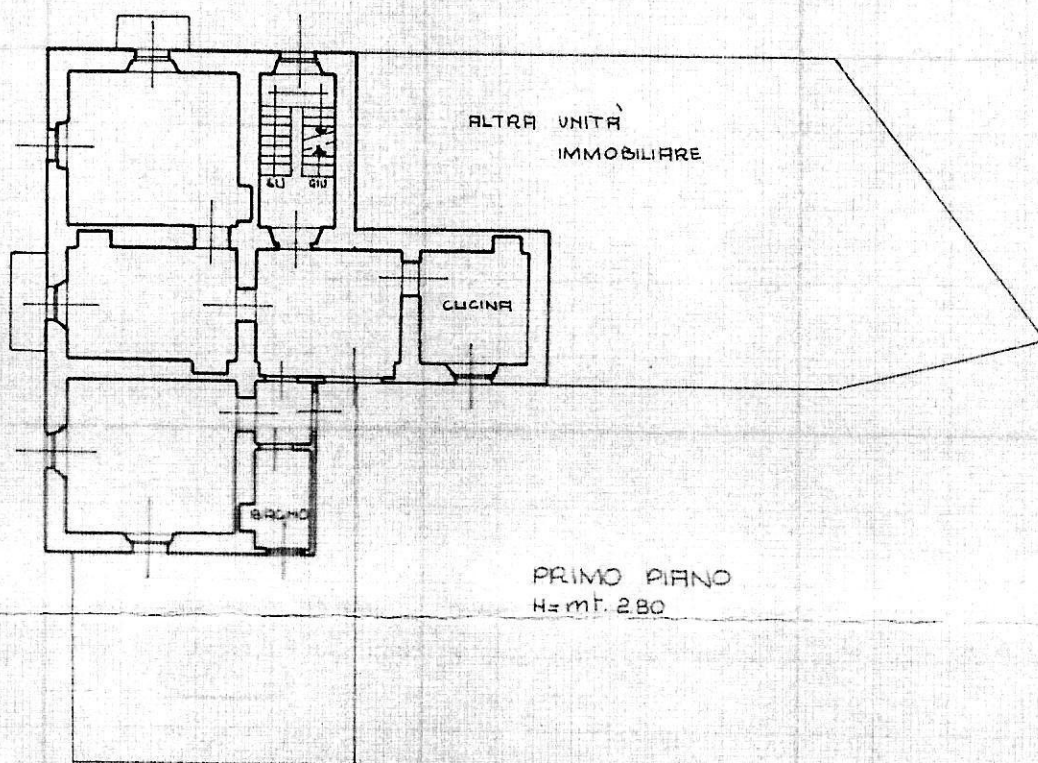

ORIENTAMENTO





MINISTERO DELLE FINANZE

DIREZIONE GENERALE DEL CATASTO E DEI SERVIZI TECNICI ERARIALI



NUOVO CATASTO EDILIZIO URBANO

(R. DECRETO-LEGGE 13 APRILE 1939, N. 652)

Immobile situato nel Comune di LAVENO MOMB. Via LEGGIUNO

NR. FRANCESCO n. 2. A MOMBELLO 26-4-1927

Dichiarazione presentata all'Ufficio Tecnico Erariale di VARESE

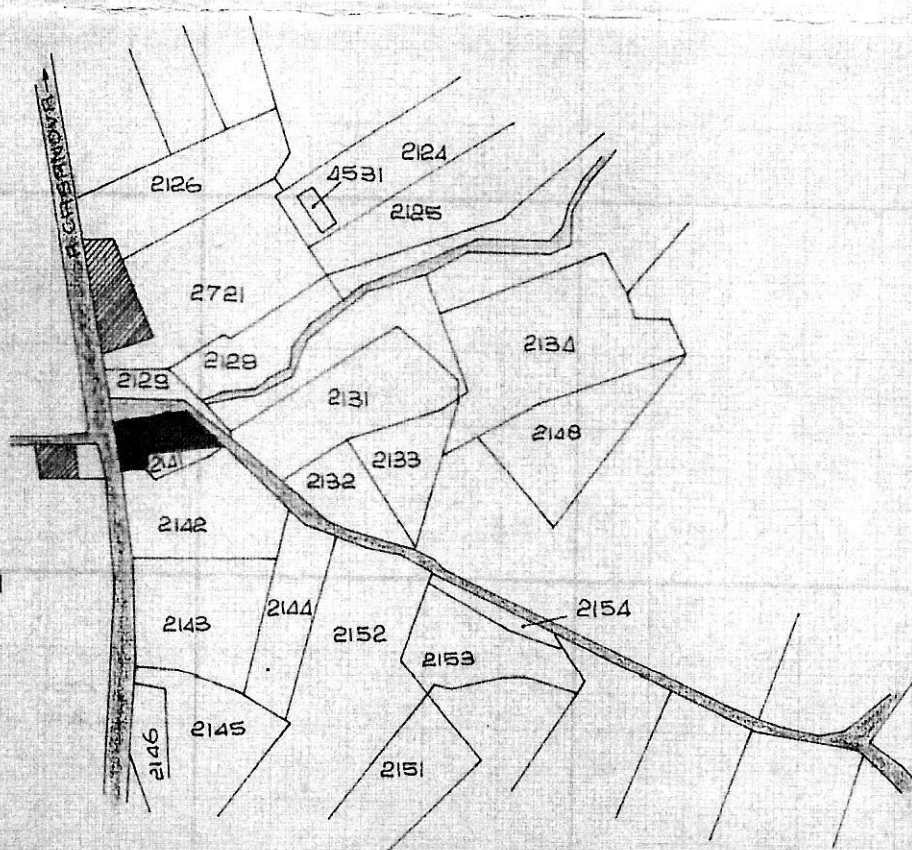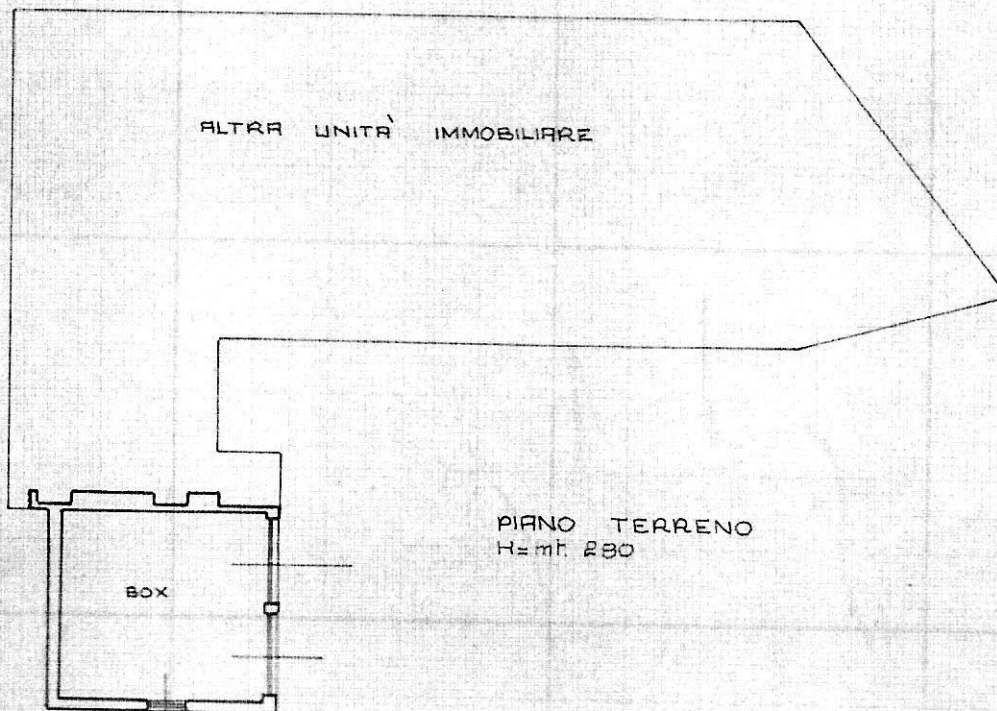


DI MAPPA
MOMBELLO
1/2000

ORIENTAMENTO



Allegato "I" ref. 494009
 F.to Francesco Mattana
 " Alfredo Mattana

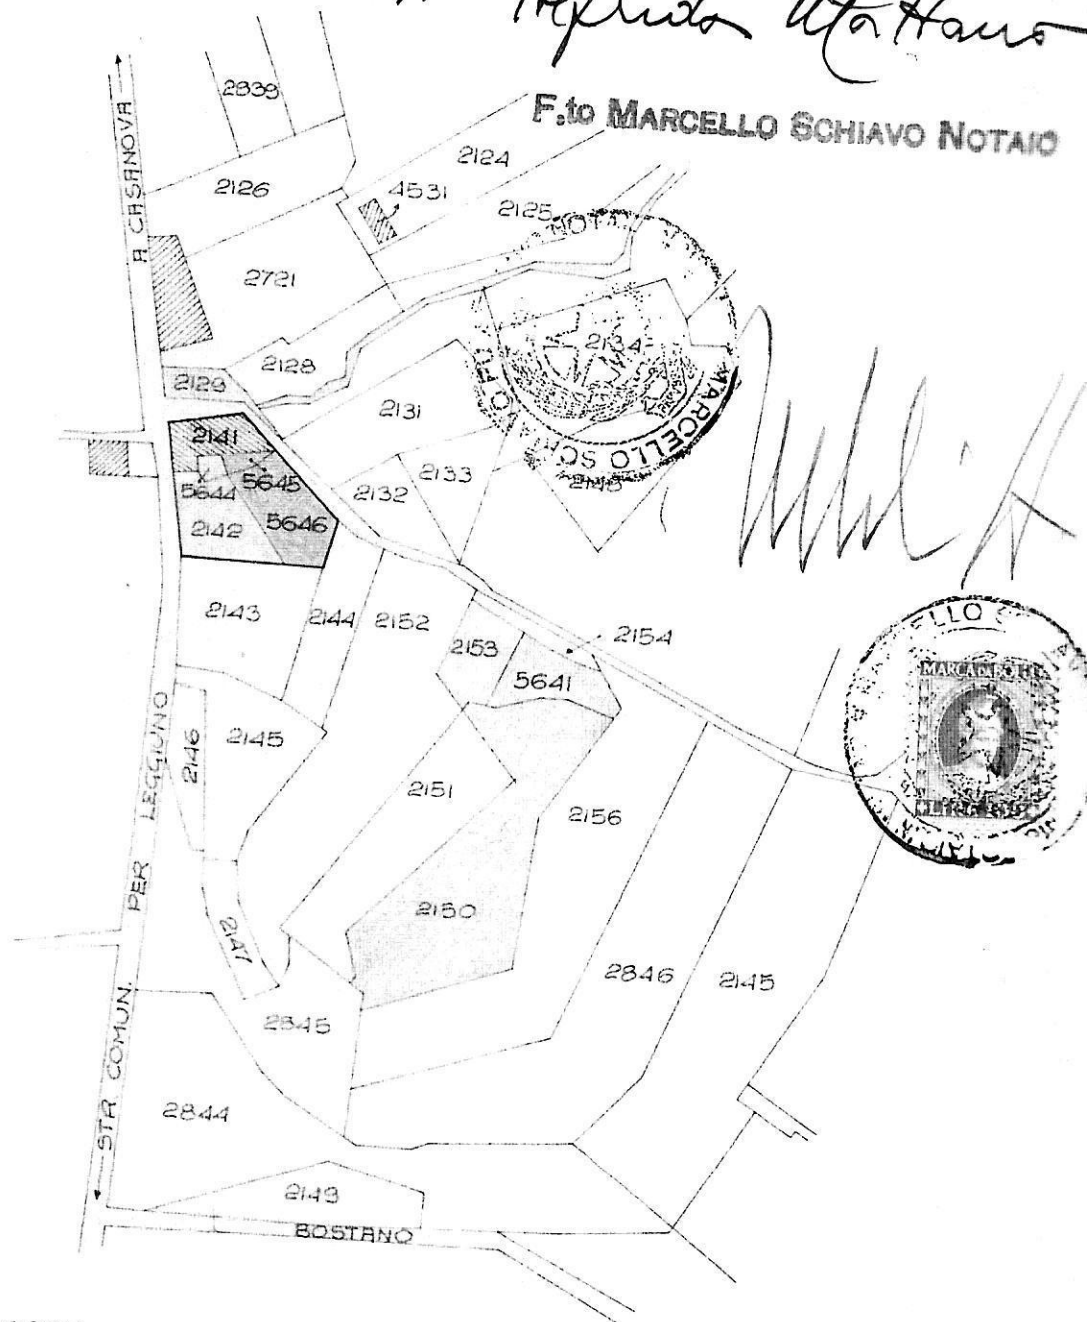

ESTRATTO DI MAPPA
 T.C. DI MOMBELLO
 FG. 7 SCALA 1/2000

STUDIO:

DIVISIONE DI TERRENO POSTO
 IN T.C. DI MOMBELLO AI MAPPA
 N° 2141 E N° 4142

SIGG. MATTANA FRANCESCO E
 MATTANA ALFRIDA
 RES. A MOMBELLO IN VIA LEGGIUNO

SCALA 1:200

DATA: 10/6/7.

IL TECNICO: